

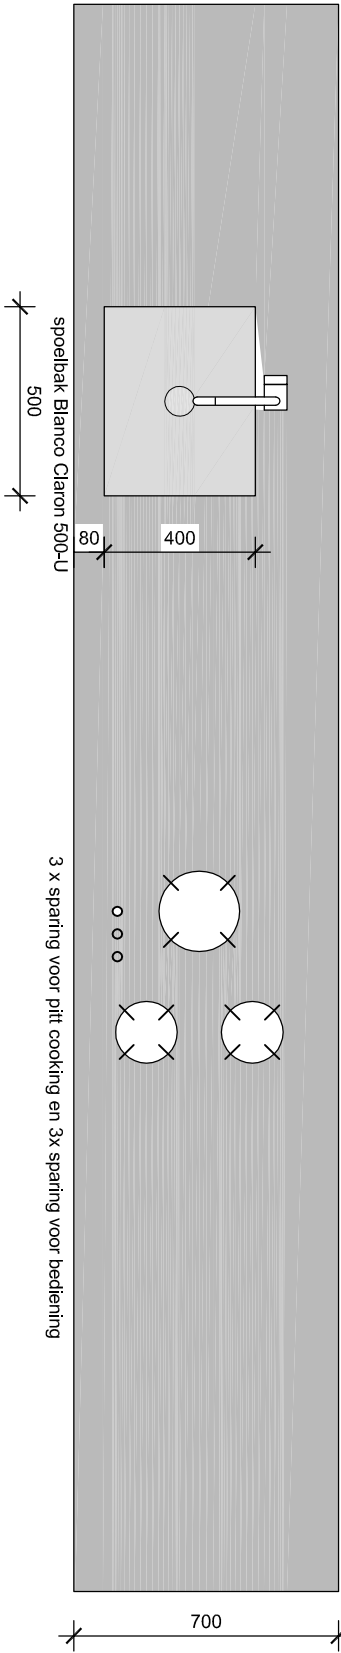
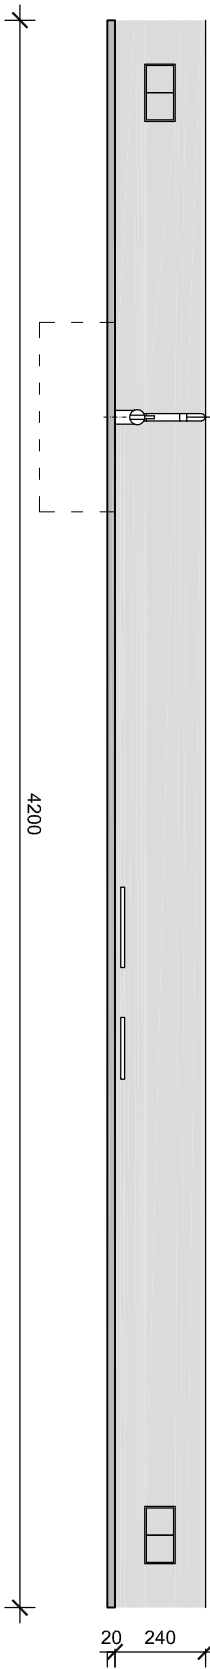




2x sparring voor 2 stopcontacten

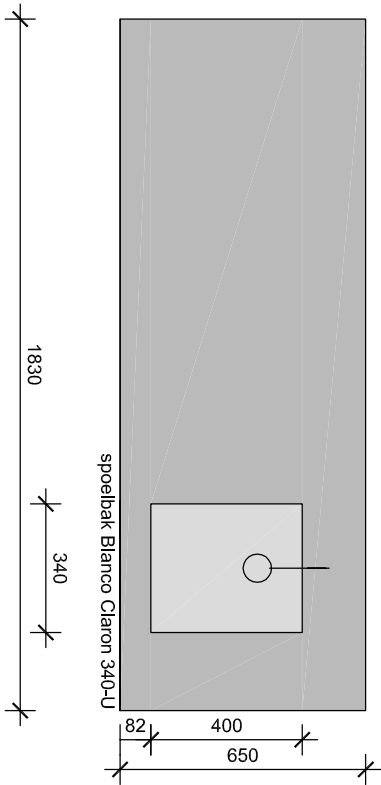

aanrecht keuken

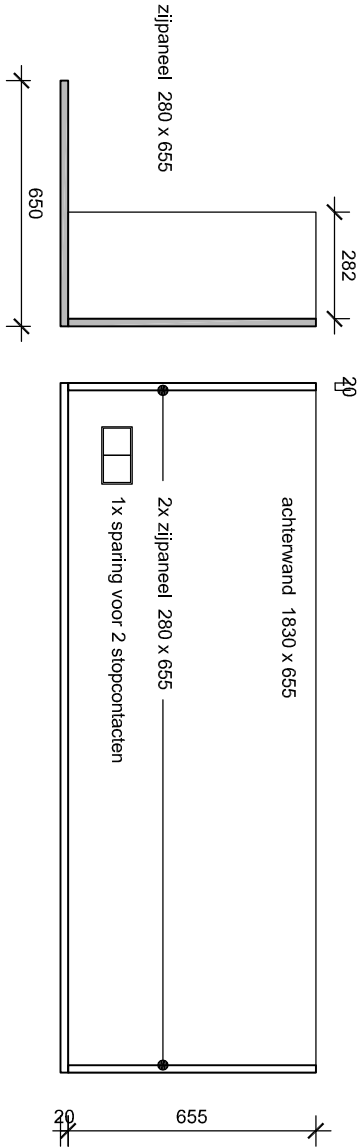

aanrecht pantry

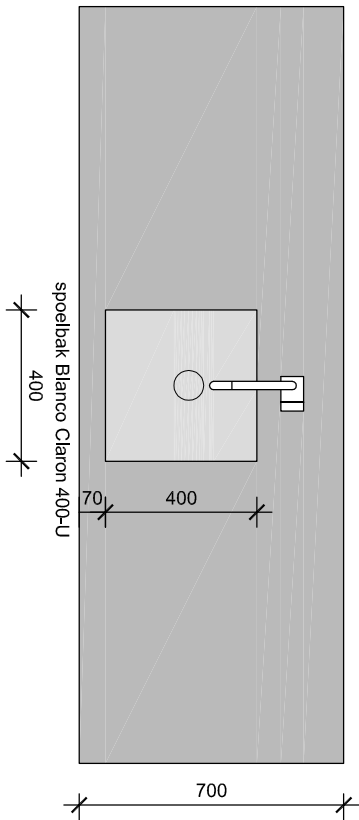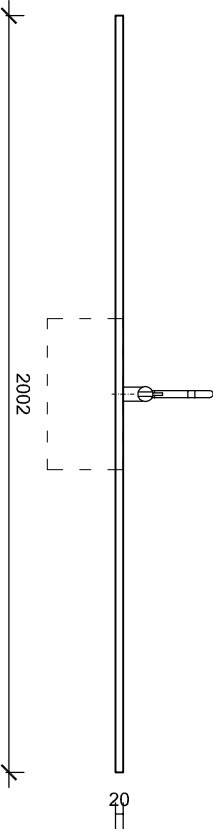

aanrecht atelier

maten in het werk te controleren

werk \_\_\_\_\_  
Derde Kostverlorenkade 4, Adam  
onderwerp \_\_\_\_\_  
aanrechtbladen  
definitief ontwerp \_\_\_\_\_  
In opdracht van \_\_\_\_\_  
Steven Aalders Marita Slewe  
datum \_\_\_\_\_ gewijzigd  
27.05.2016 A : 07.11.2016  
werknnummer \_\_\_\_\_ B :  
tekeningnummer \_\_\_\_\_ C :  
D :  
3.6 A  
schaal \_\_\_\_\_  
1:20

formaat A 3