




Zijaanzicht Object 1 - 1:10

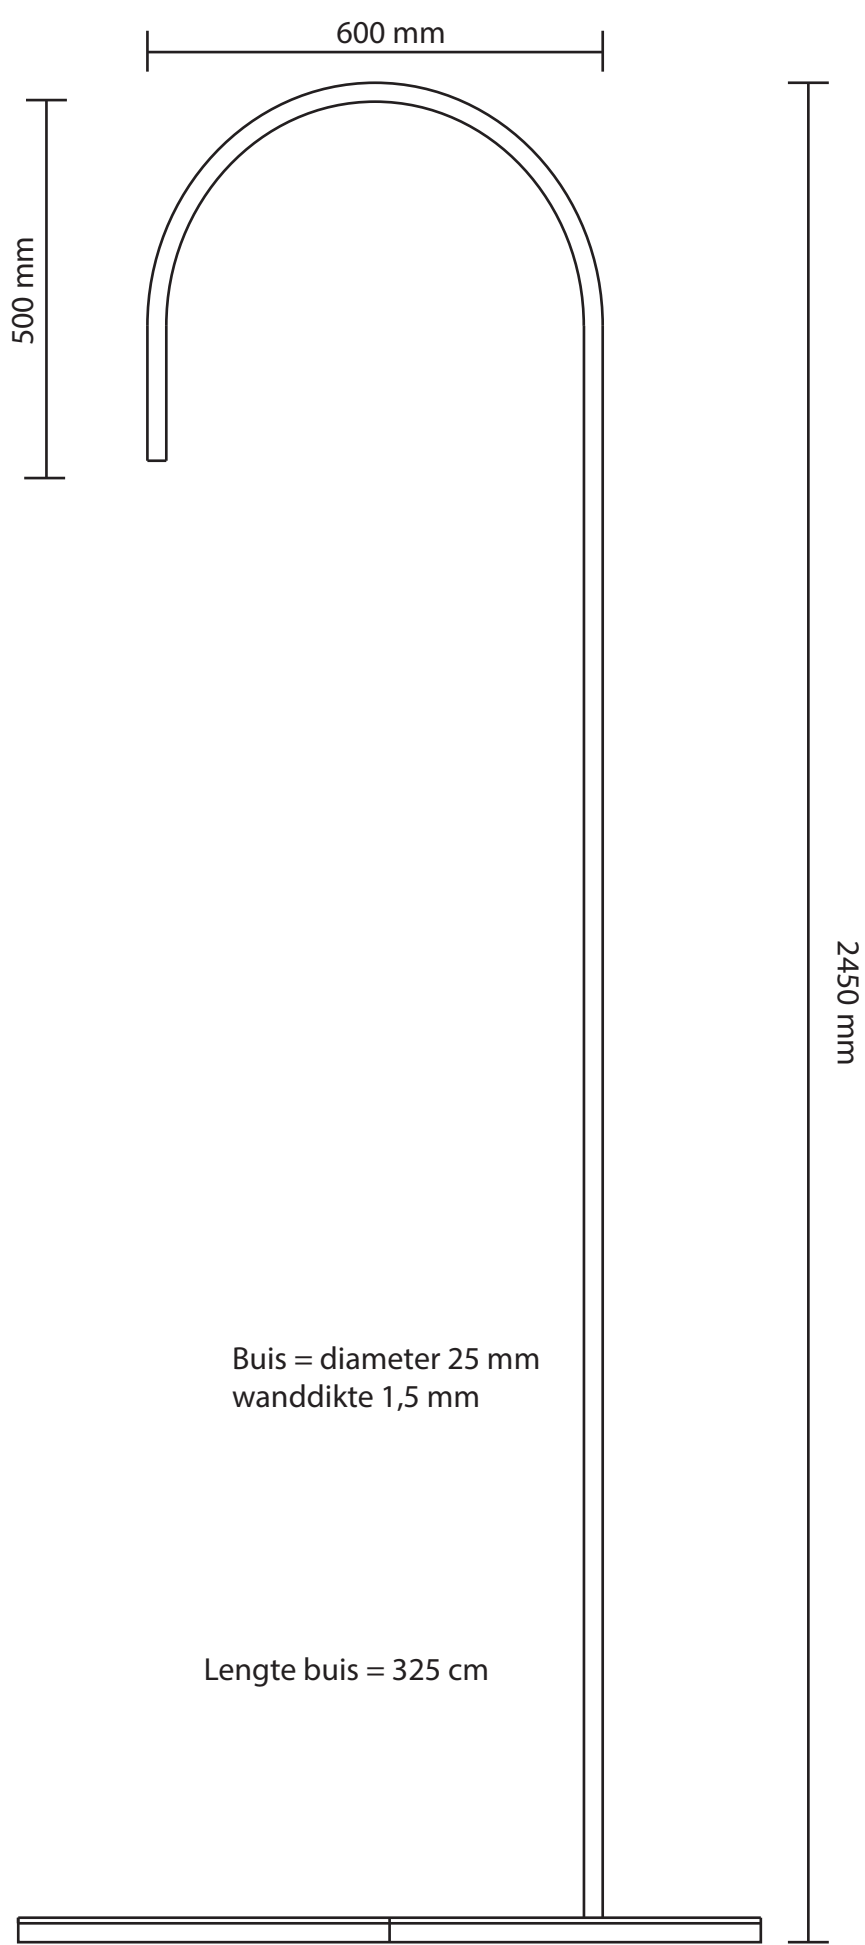


Zijaanzicht Object 2 - 1:10

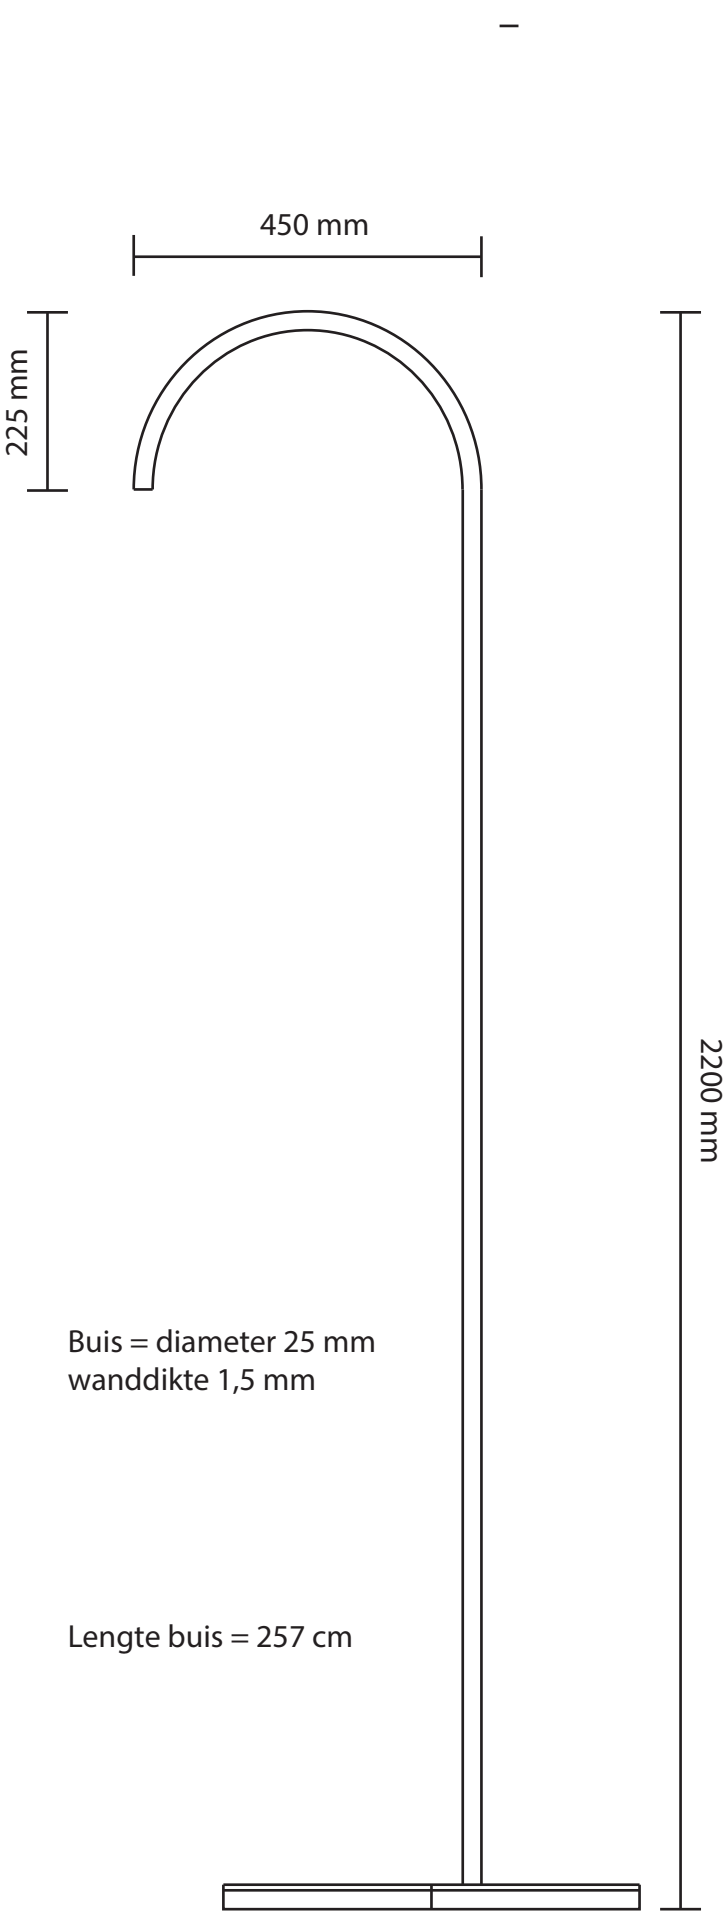


Bovenaanzicht Object 1 - 1:10

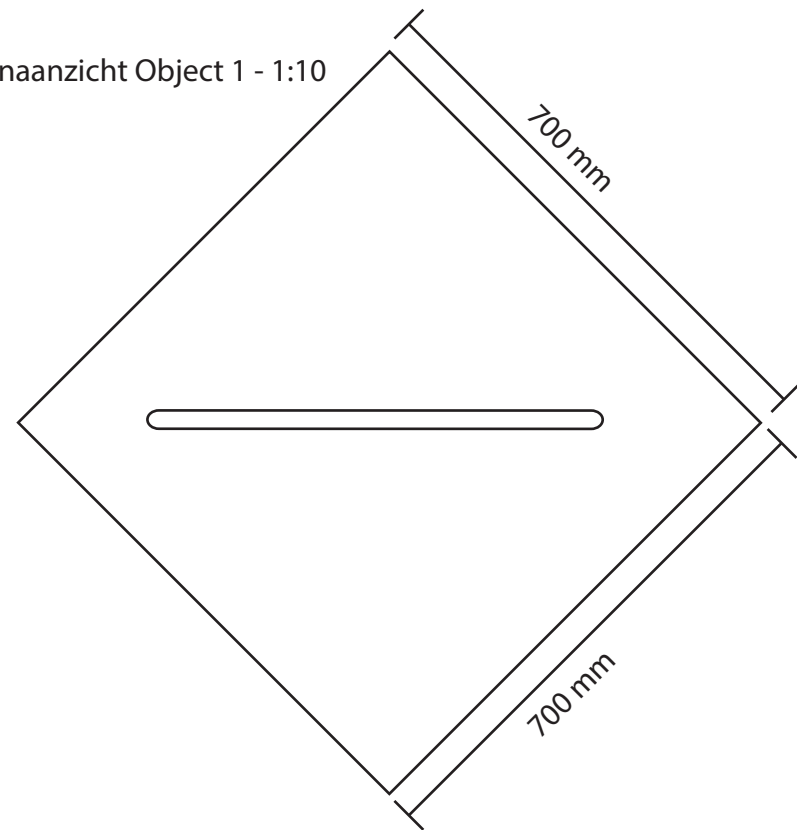


Bovenaanzicht Object 2 - 1:10

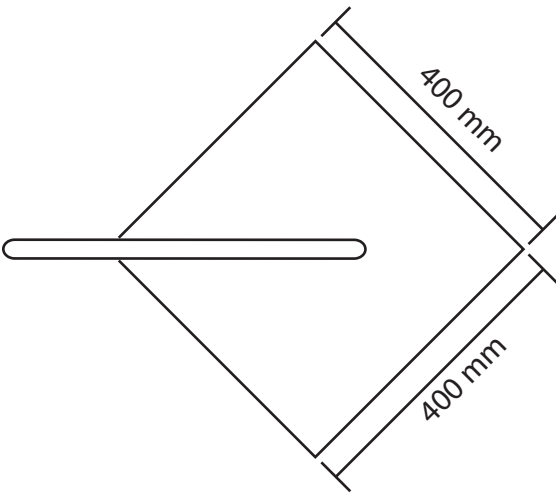



Verticale doorsnede buis - 1:1 (Object 1 & Object 2)

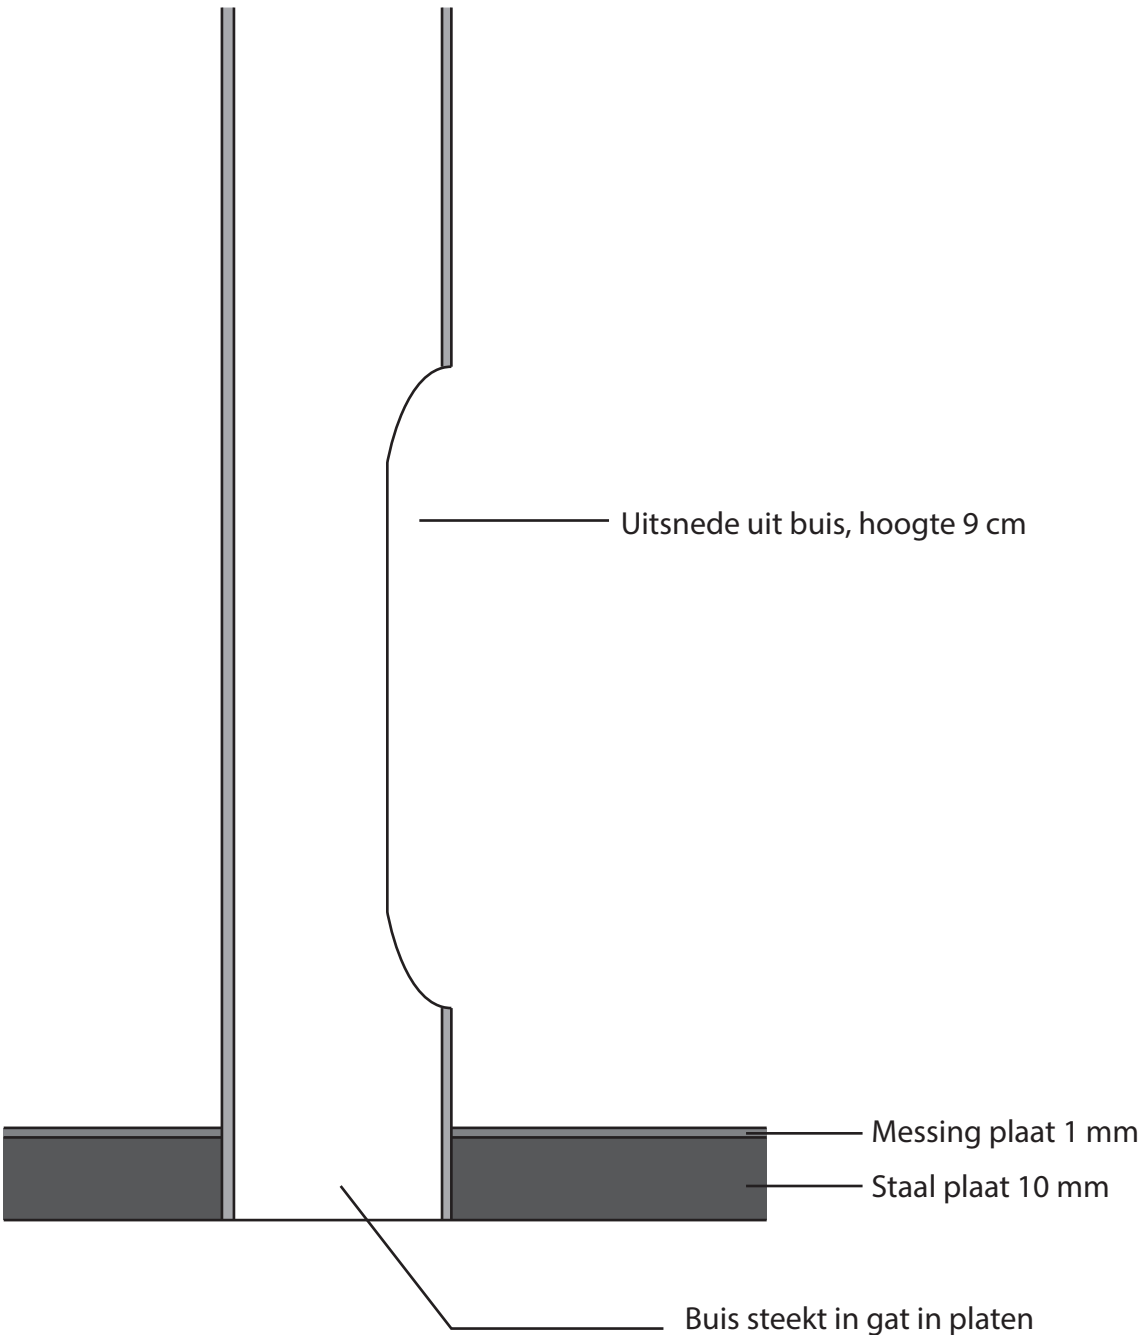


Horizontale doorsnede buis - 1:1 (Object 1 & Object 2)

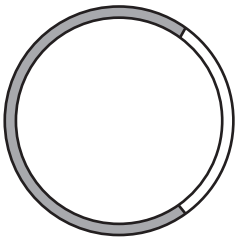

Bevestiging buis - plaat (Object 1 & Object 2)

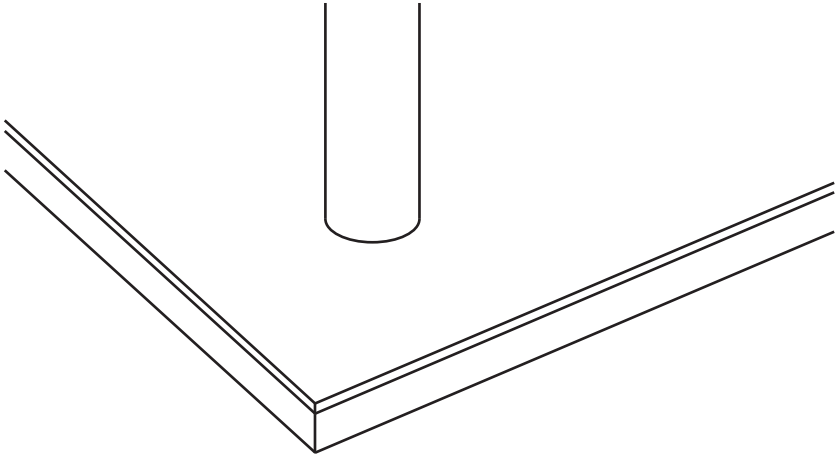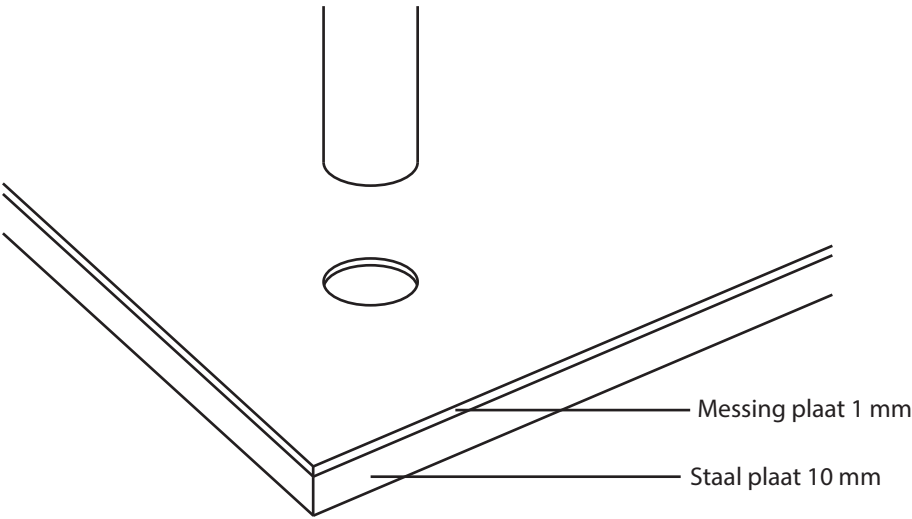

Onderaanzicht Object 1 - 1:5

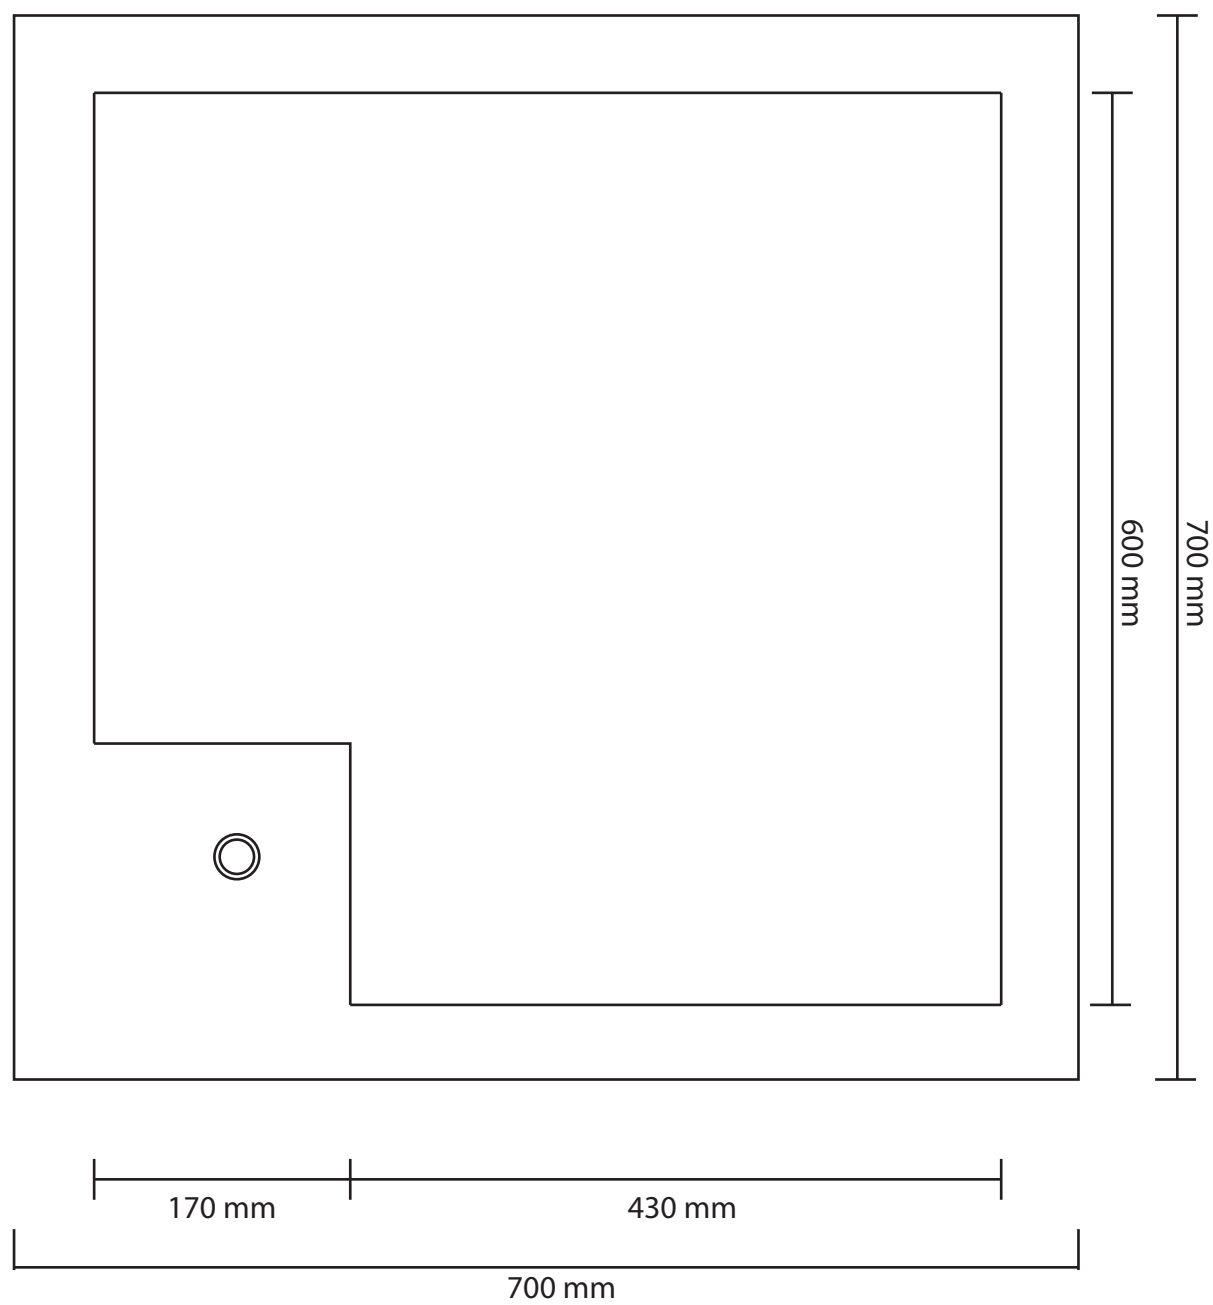

Onderaanzicht Object 2 - 1:5

